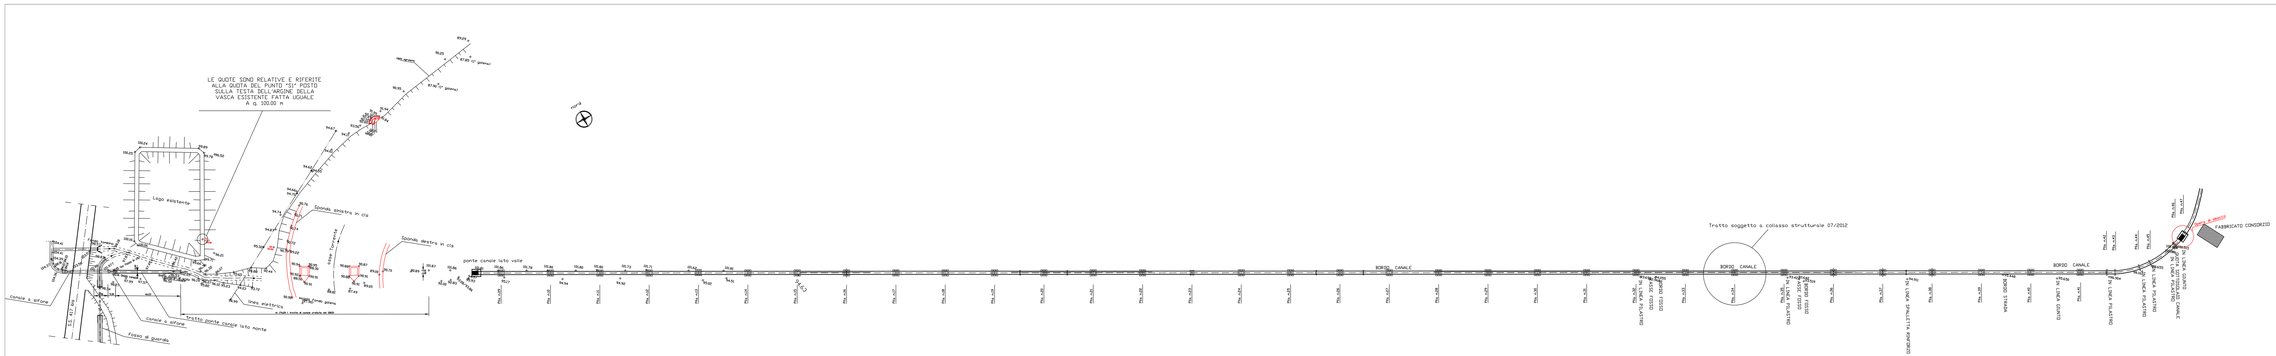

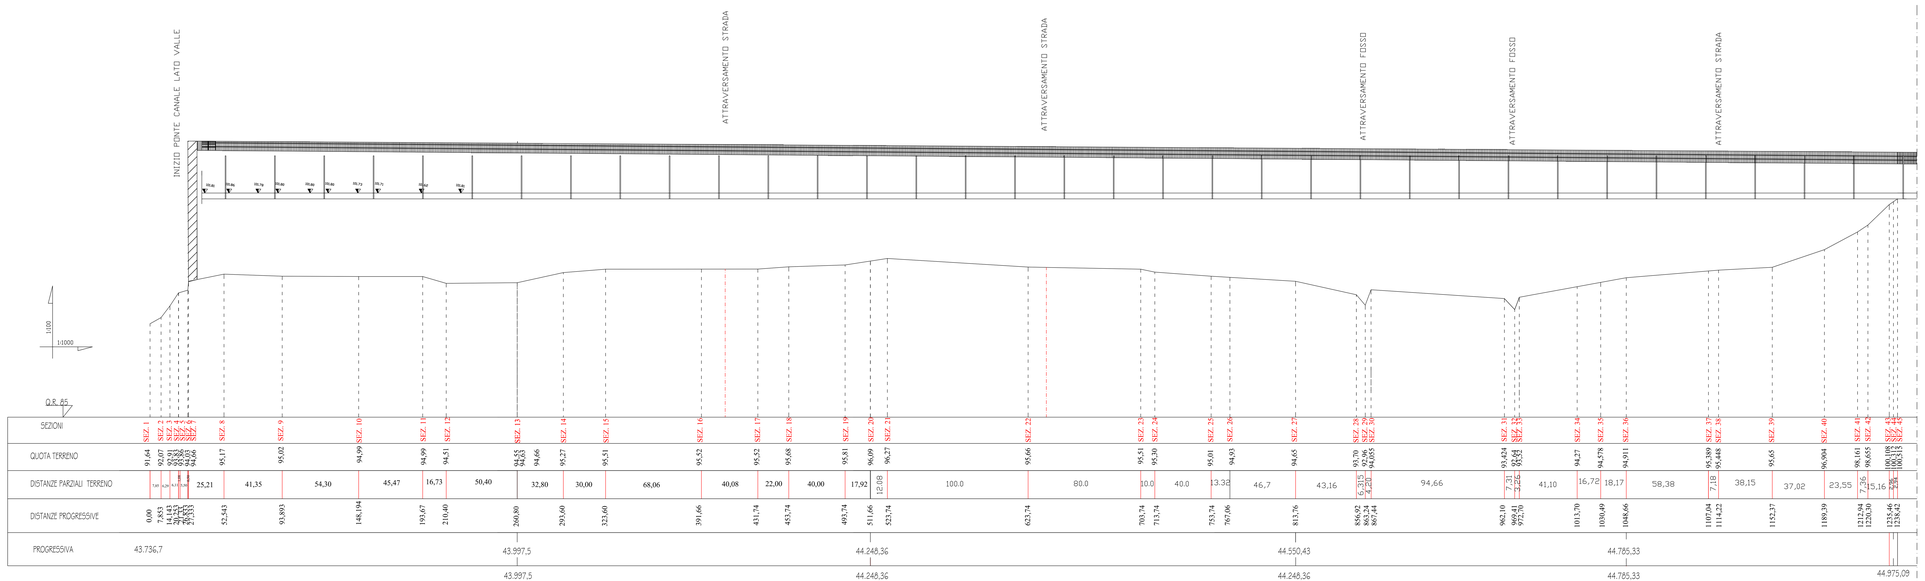

Mandatario senza rappresentanza del
CONSORZIO DI BONIFICA SICILIA ORIENTALE
(D.P.Reg.Sic. n. 467 del 12.09.2017)
giusta Deliberazione Commissariale n. 8 del 30.10.2017
Via Centuripe 1/A - 95128 - Catania

INTERVENTI PER IL RIPRISTINO DELLA FUNZIONALITA' DEL DEL CANALE CAVAZZINI O DI Q. 100 IN CORRISPONDENZA DEL PONTE CANALE DI ATTRAVERSAMENTO DEL VALLONE MONACI TRA LE PRESE N° 43 E N° 44

PROGETTO ESECUTIVO

dalla progressiva 43.736,70 alla progressiva 44.975,09

C

Scala: 1/1000–100

RILIEVI PLANO–ALTIMETRICI

ELABORATO VERIFICATO
art. 26 DLGS 50/2016
LICCIARDELLO PROGETTI S.r.l.
Firmato digitalmente da
Giuseppe Licciardello
CN = LICCIARDELLO Giuseppe
O = LICCIARDELLO PROGETTI S.R.L.
Ordine degli Ingegneri della Provincia di Catania 90000170879
Ing. Giuseppe Licciardello - 2017.12.29 09:00:00 +01'00'
C = IT
S = Ordine degli Ingegneri della Provincia di Catania

IL PROGETTISTA:
Dott. Ing. Maurizio Calleramo

Firmato digitalmente da
MAURIZIO RENATO ANTONIO CALLERAME
CN = CALLERAME MAURIZIO RENATO ANTONIO
O = ORDINE DEGLI INGEGNERI DELLA PROVINCIA DI CATANIA
C = IT
Ing. Maurizio Calleramo - 2017.12.29 09:00:00 +01'00'

IL COLLABORATORE:
Geom. Carmelo Bruno

Il Responsabile Unico del Procedimento
Firmato digitalmente da
ROSSANA TARALLO
CN = TARALLO ROSSANA
C = IT
Dott. Ing. Rossana Tarallo

REV.	DATA	ANNOTAZIONI
0	Gennaio 2017	