



CONSORZIO di BONIFICA SICILIA ORIENTALE CATANIA

Mandatario senza rappresentanza del
CONSORZIO DI BONIFICA SICILIA ORIENTALE
 (D.P.Reg.Sic. n. 467 del 12.09.2017)
 giusta Deliberazione Commissariale n. 8 del 30.10.2017
 Via Centuripe 1/A - 95128 - Catania

INTERVENTI PER IL RIPRISTINO DELLA FUNZIONALITA' DEL
 CANALE CAVAZZINI O DI Q. 100 IN CORRISPONDENZA
 DEL PONTE CANALE DI ATTRAVERSAMENTO DEL VALLONE
 MONACI TRA LE PRESE N° 43 E N° 44

PROGETTO ESECUTIVO

dalla progressiva 43.736,70 alla progressiva 44.975,09

D.2.1 Scala: 1:2000

PLANIMETRIA GENERALE - STATO DI FATTO


ELABORATO VERIFICATO
 art. 26 DLGS 50/2016
 LICCIARDELLO PROGETTI S.r.l.

IL PROGETTISTA:
 Dott. Ing. Maurizio Callerame

IL COLLABORATORE:
 Geom. Carmelo Bruno

Il Responsabile Unico del Procedimento
 Dott. Ing. Rossana Tarallo

REV.	DATA	ANNOZZAZIONI
0	Gennaio 2017	
1	Aprile 2017	TAVOLA MODIFICATA IN ACCOGLIMENTO DELLE OSSERVAZIONI DELL'ORGANISMO DI VERIFICA DELLA PROGETTAZIONE

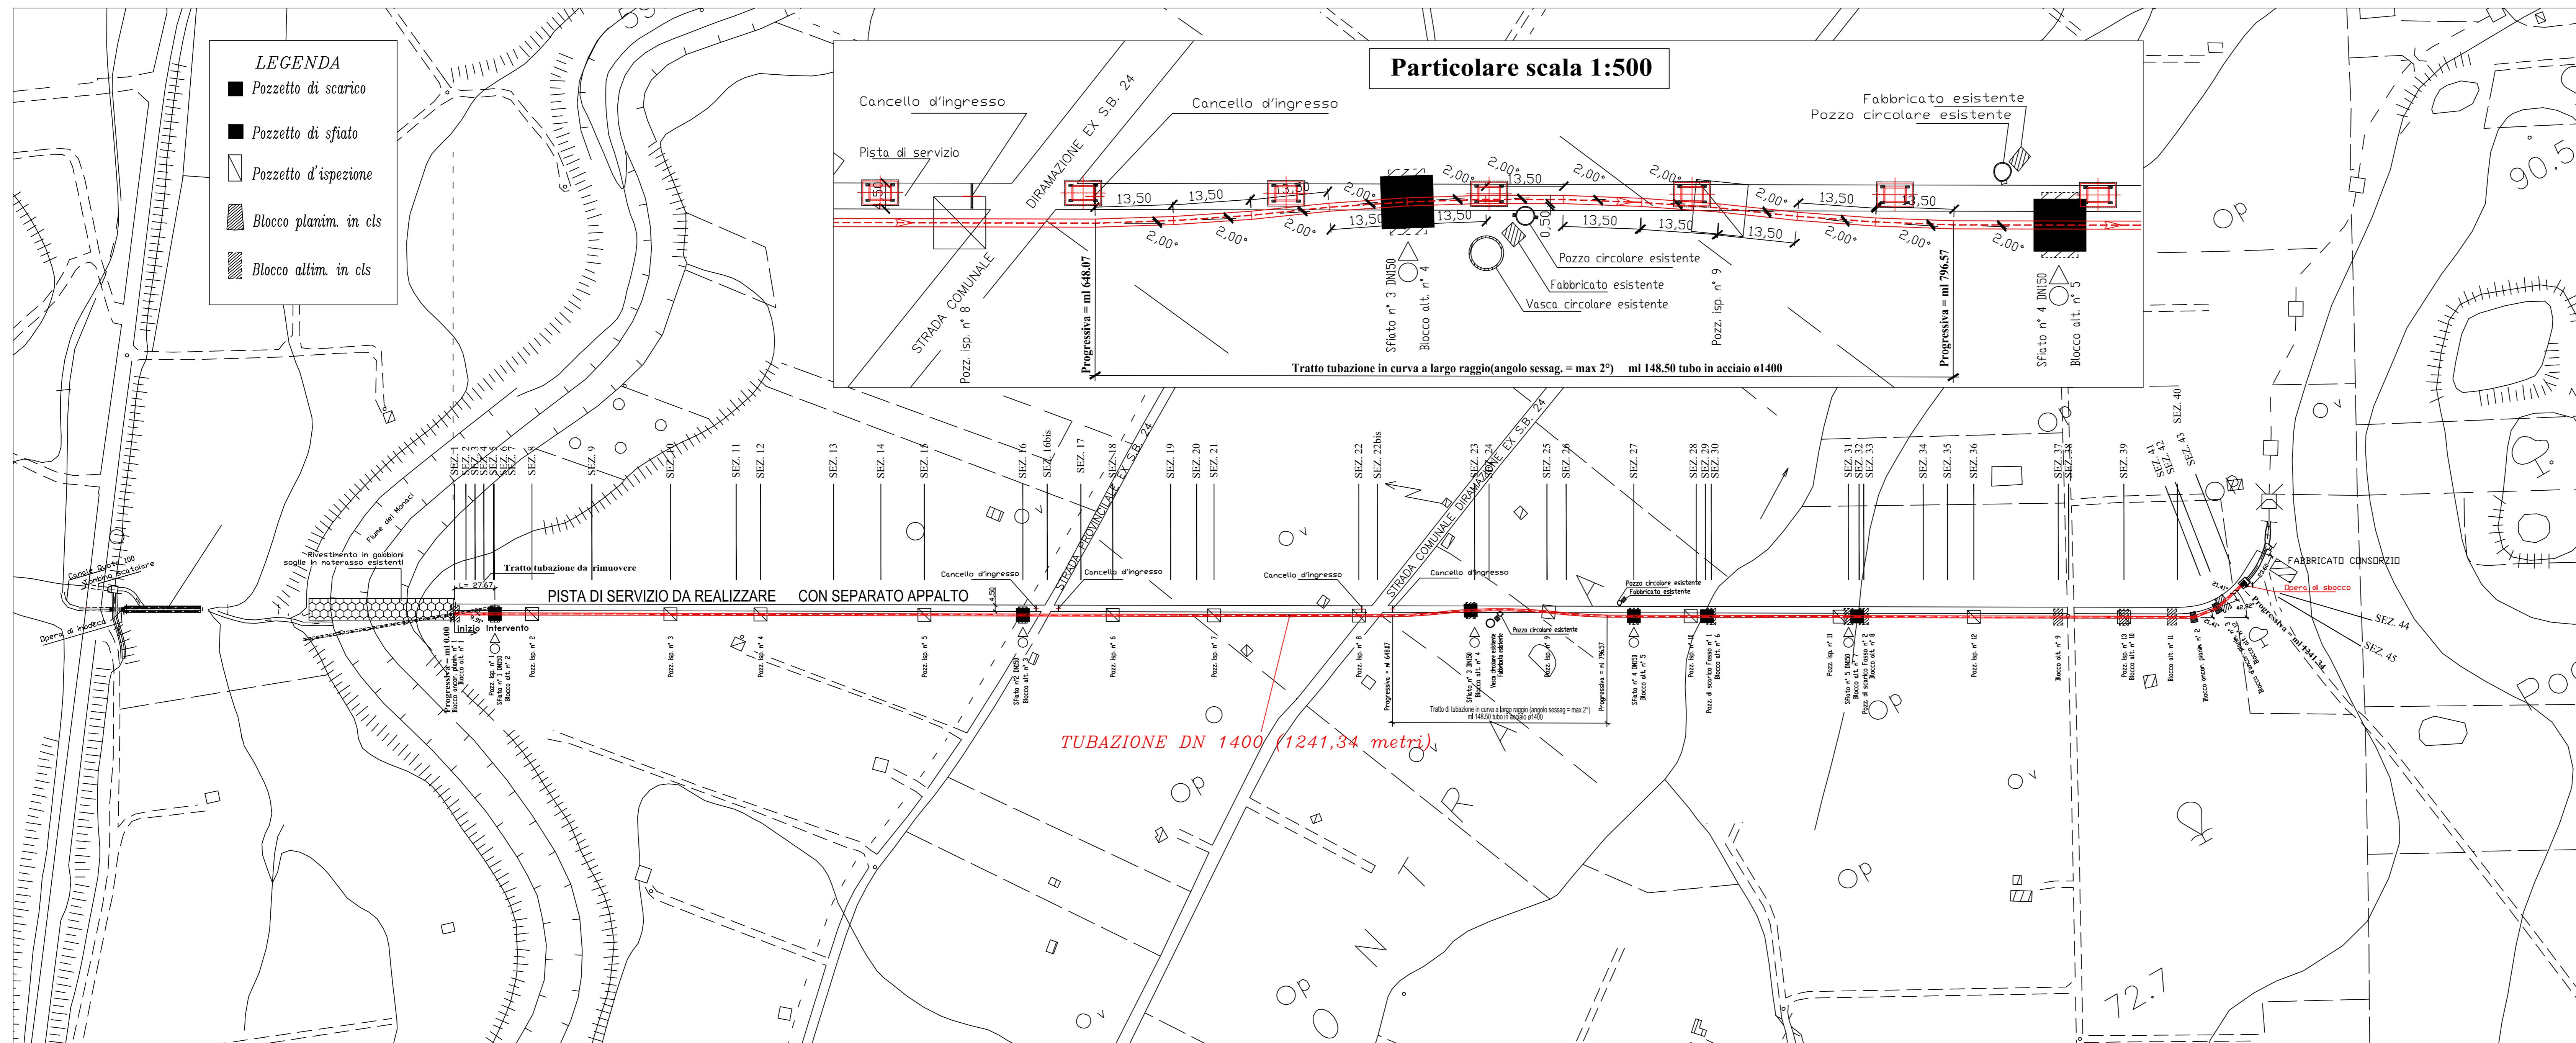

CONSORZIO di BONIFICA SICILIA ORIENTALE CATANIA

Mandatario senza rappresentanza del
CONSORZIO DI BONIFICA SICILIA ORIENTALE
 (D.P.Reg.Sic. n. 467 del 12.09.2017)
 giusta Deliberazione Commissariale n. 8 del 30.10.2017
 Via Centuripe 1/A - 95128 - Catania

INTERVENTI PER IL RIPRISTINO DELLA FUNZIONALITA' DEL
 CANALE CAVAZZINI O DI Q. 100 IN CORRISPONDENZA
 DEL PONTE CANALE DI ATTRAVERSAMENTO DEL VALLONE
 MONACI TRA LE PRESE N° 43 E N° 44

PROGETTO ESECUTIVO

dalla progressiva 43.736,70 alla progressiva 44.975,09

D.2.2 Scala: 1:2000

PLANIMETRIA GENERALE - STATO DI PROGETTO

ELABORATO VERIFICATO
 art. 26 DLGS 50/2016
 LICCIARDELLO PROGETTI S.r.l.

IL PROGETTISTA:
 Dott. Ing. Maurizio Callerame

IL COLLABORATORE:
 Geom. Carmelo Bruno

Il Responsabile Unico del Procedimento
 Dott. Ing. Rossana Tarallo

REV.	DATA	ANNOZZAZIONI
0	Gennaio 2017	
1	Aprile 2017	TAVOLA MODIFICATA IN ACCOGLIMENTO DELLE OSSERVAZIONI DELL'ORGANISMO DI VERIFICA DELLA PROGETTAZIONE